





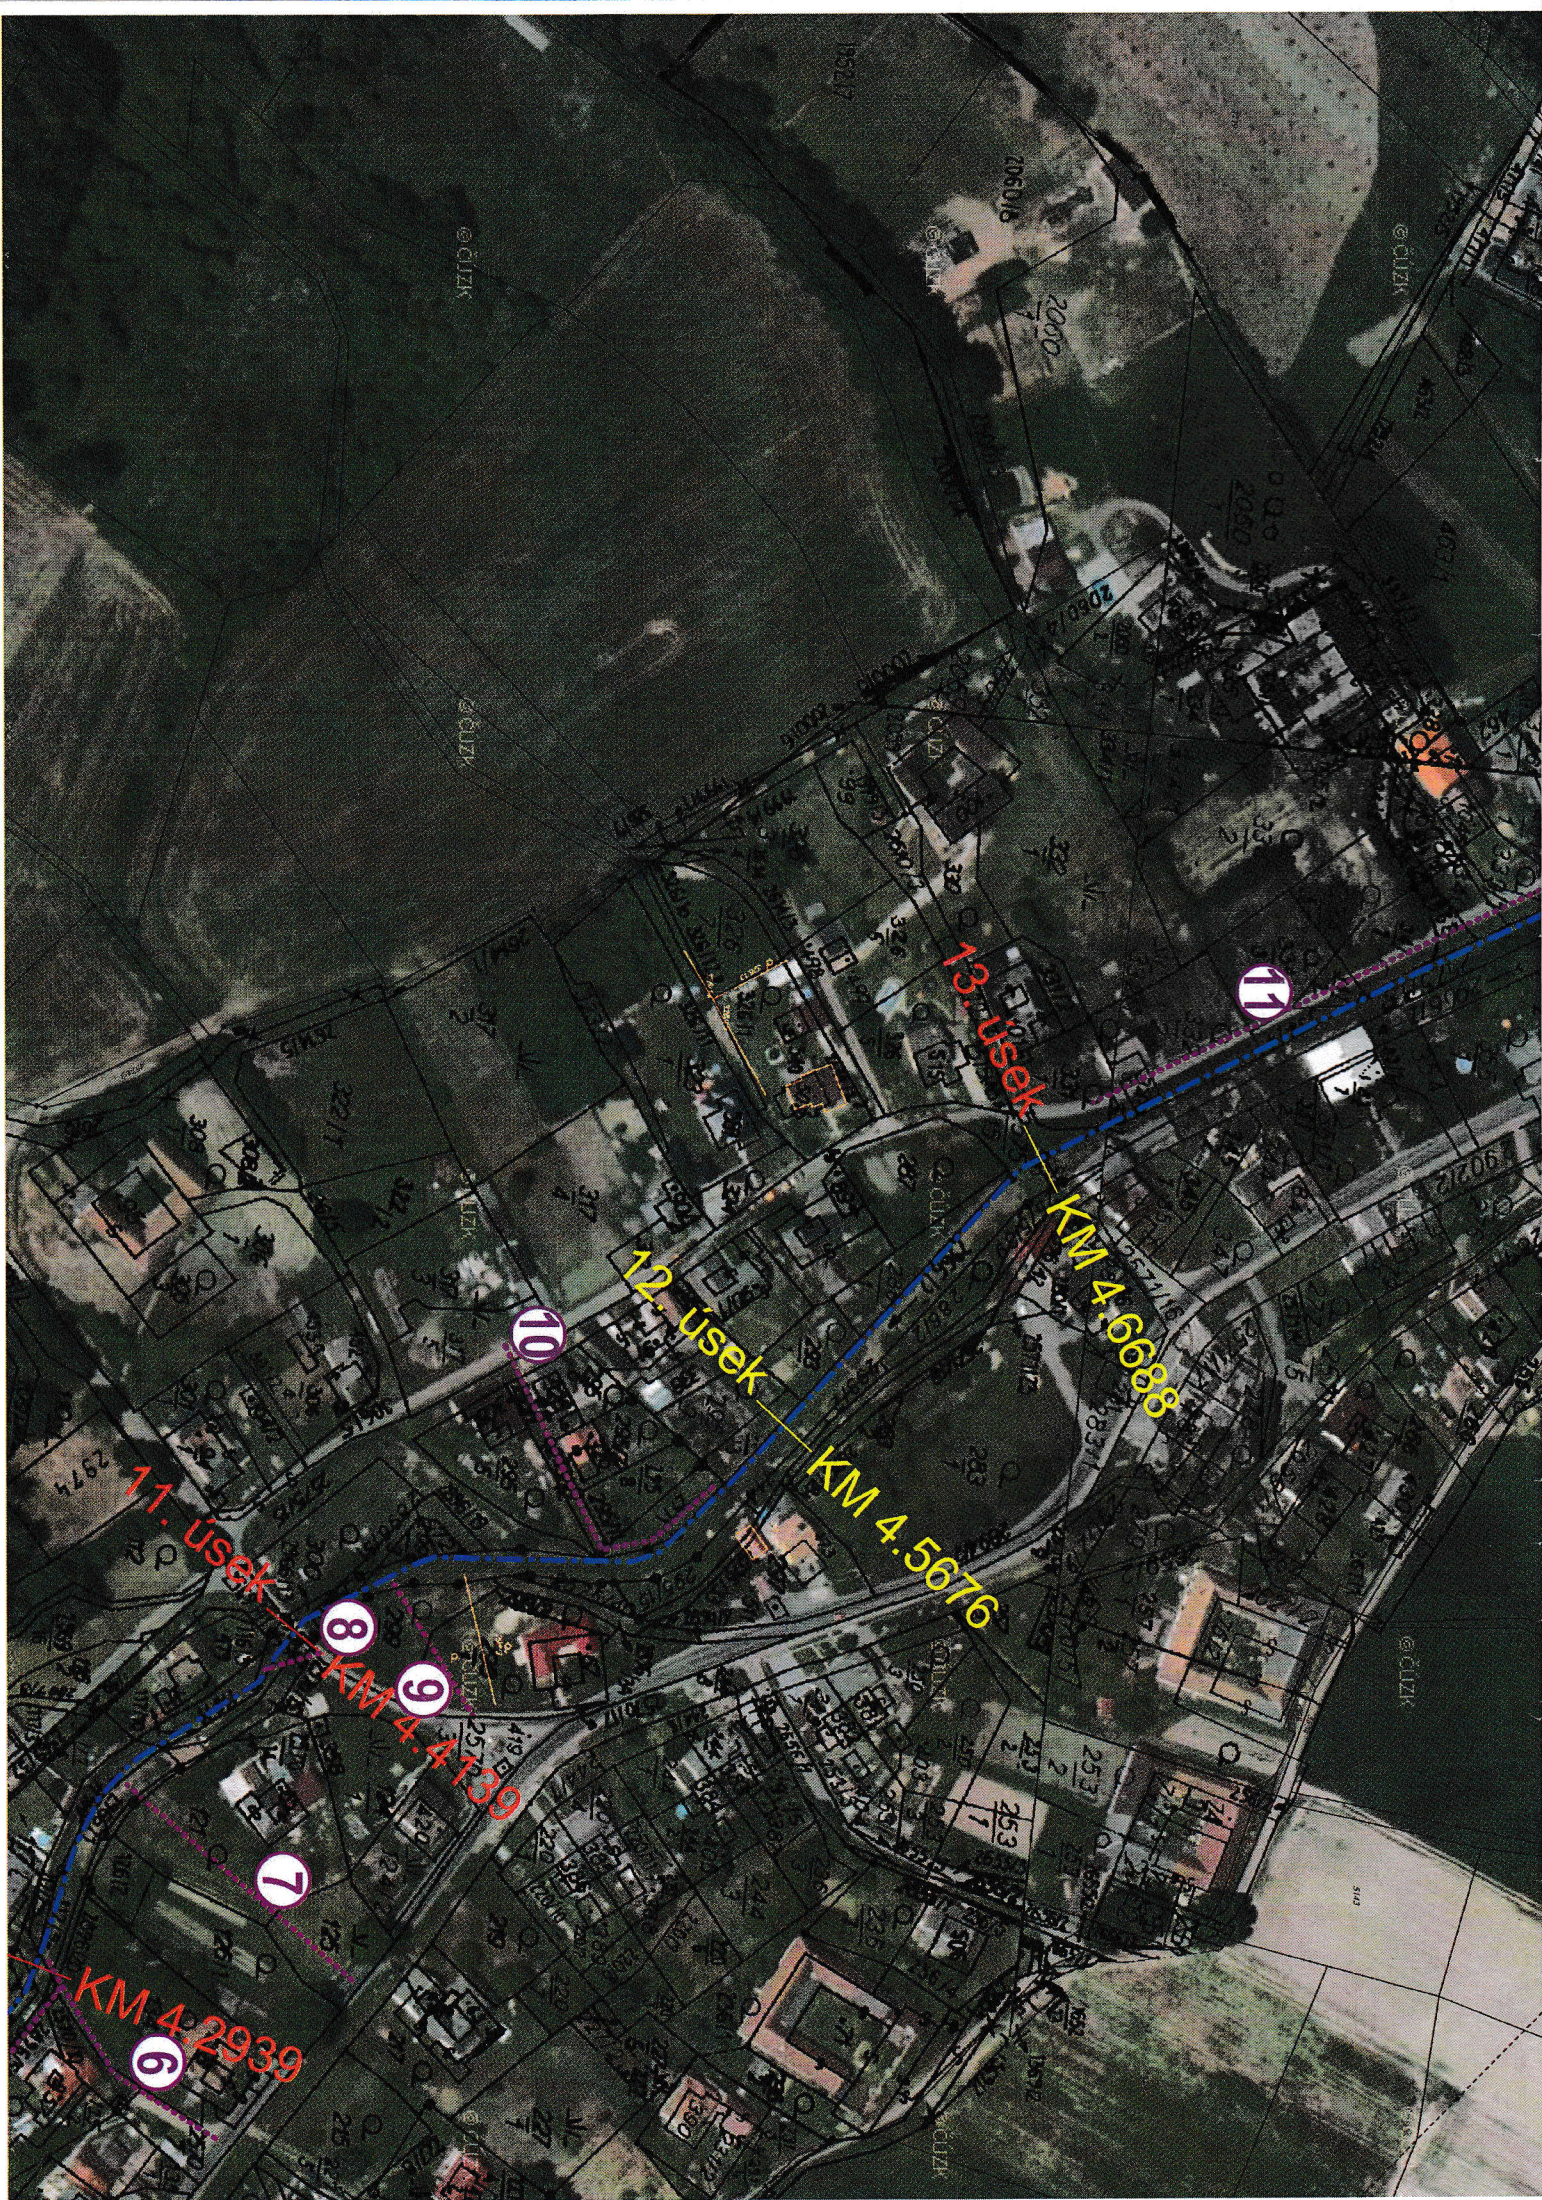

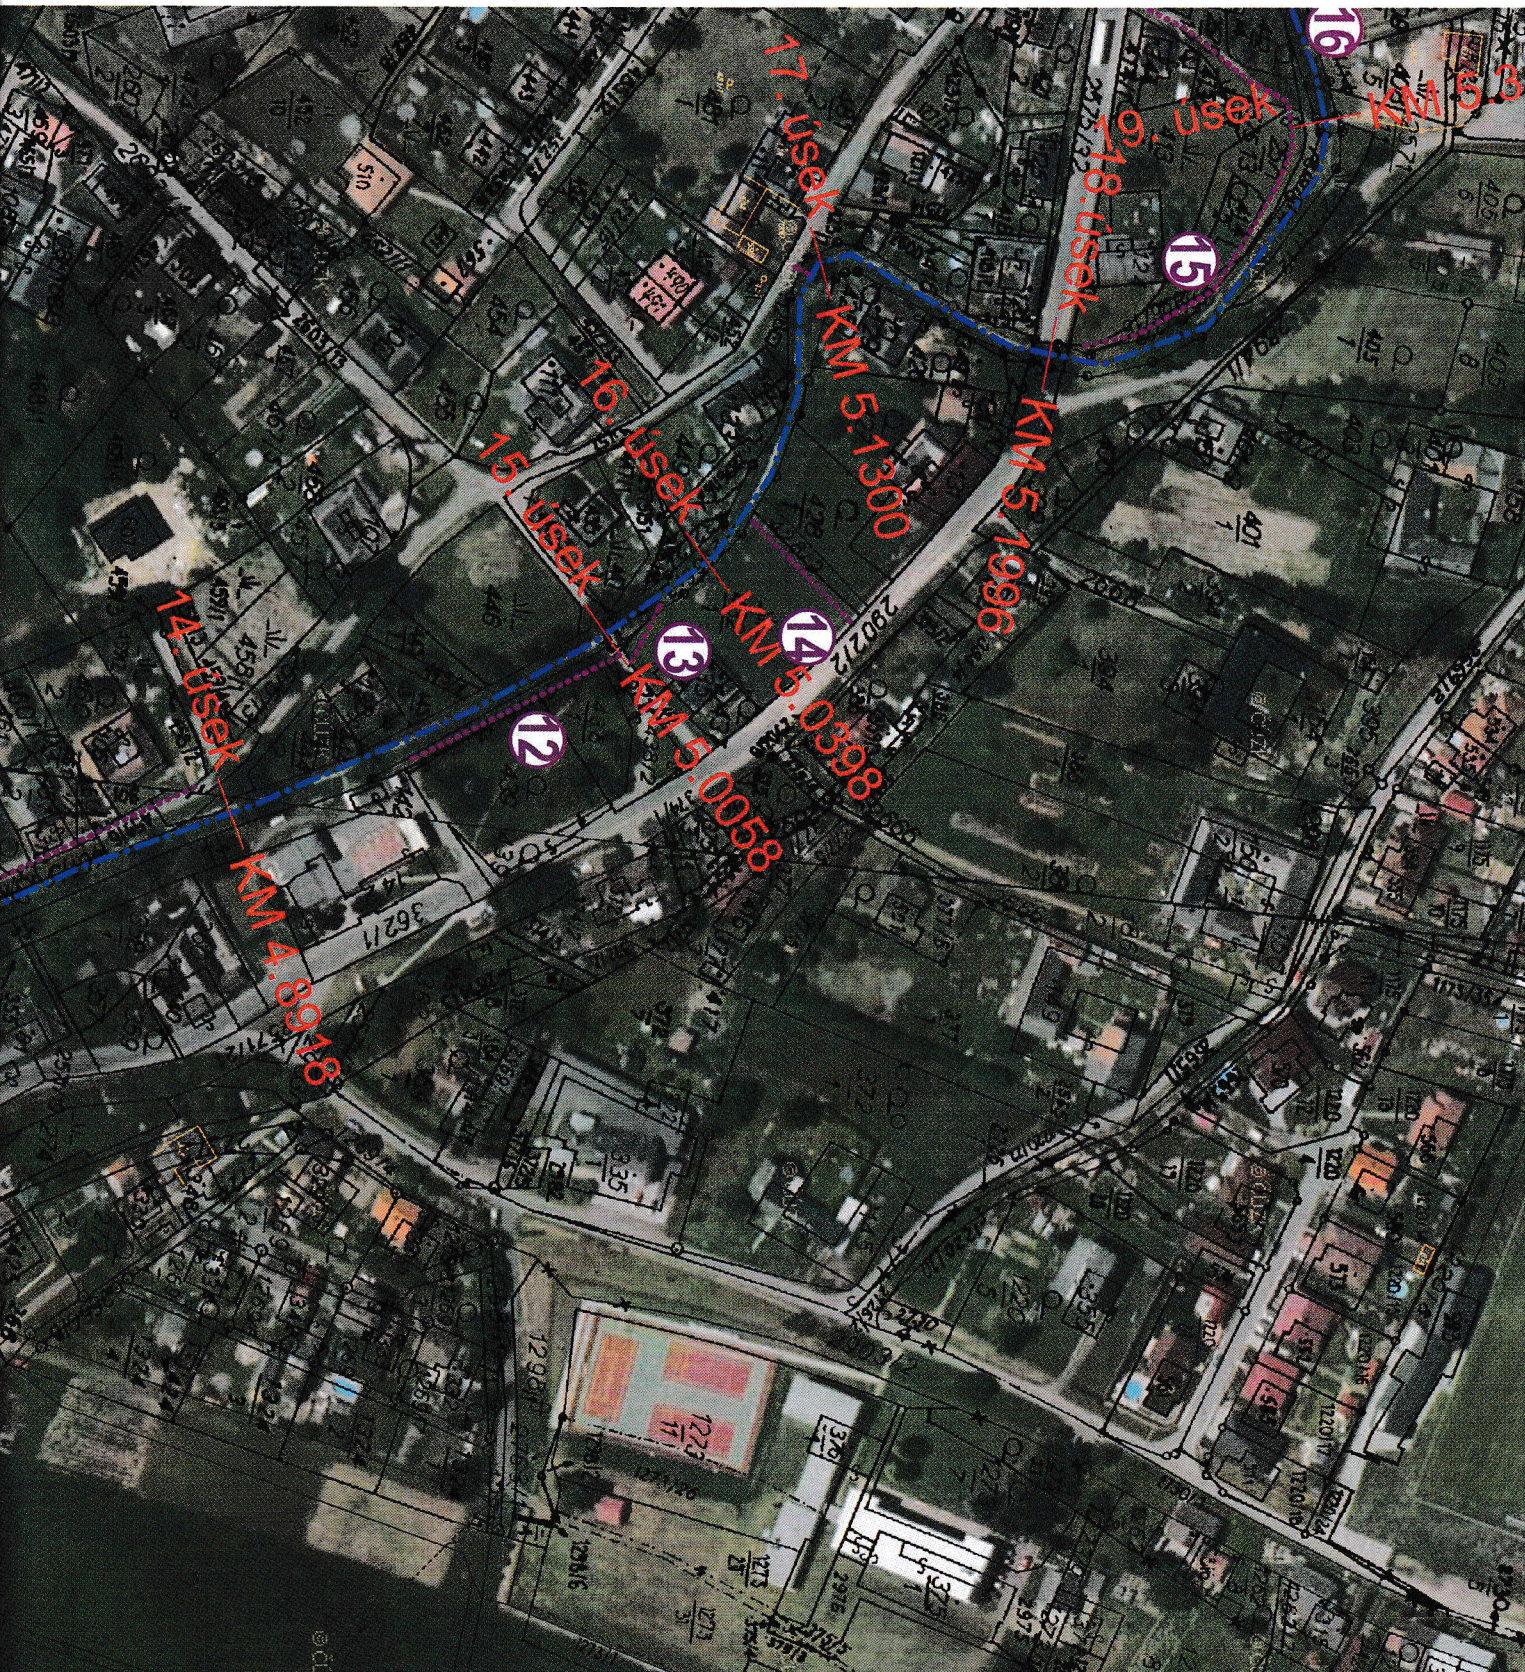

|                                                                                 |                                         |                                         |   |                                                                                      |  |
|---------------------------------------------------------------------------------|-----------------------------------------|-----------------------------------------|---|--------------------------------------------------------------------------------------|--|
| VYPRACOVAL<br>Ing. Jana Šefčíková                                               | ZODP. PROJEKTANT<br>Ing. Jana Šefčíková | KONTROLOVAL<br>Ing. Marcela Zapletalová | <br>POVODÍ<br>MORAVY | Povodí Moravy, s.p.<br>Závod Horní Morava<br>U dětského domova 263<br>772 11 Olomouc |  |
| KRAJ: Pardubický                                                                | K. Ú.: Kunčina                          |                                         | FORMÁT   | A3                                                                                   |  |
| INVESTOR: Povodí Moravy, s.p., Dřevařská 11, 602 00 Brno                        |                                         |                                         | DATUM   | 3/2016                                                                               |  |
| NÁZEV AKCE:<br><br>Kunčinský potok, Kunčina - Nová Ves - nánosy,<br>oprava toku |                                         |                                         | ÚČEL   | DSP                                                                                  |  |
|                                                                                 |                                         |                                         | ČÍSLO ZAKÁZKY                                                                                             | 223214                                                                               |  |
|                                                                                 |                                         |                                         | VÝŠKOVÝ SYSTÉM                                                                                            | Balt. p. v.                                                                          |  |
|                                                                                 |                                         |                                         | ČÍSLO VÝKRESU                                                                                             | C.2.2                                                                                |  |
| SITUACE                                                                         |                                         |                                         | MĚŘÍTKO<br>1:2000                                                                                         | Č. KOPIE                                                                             |  |