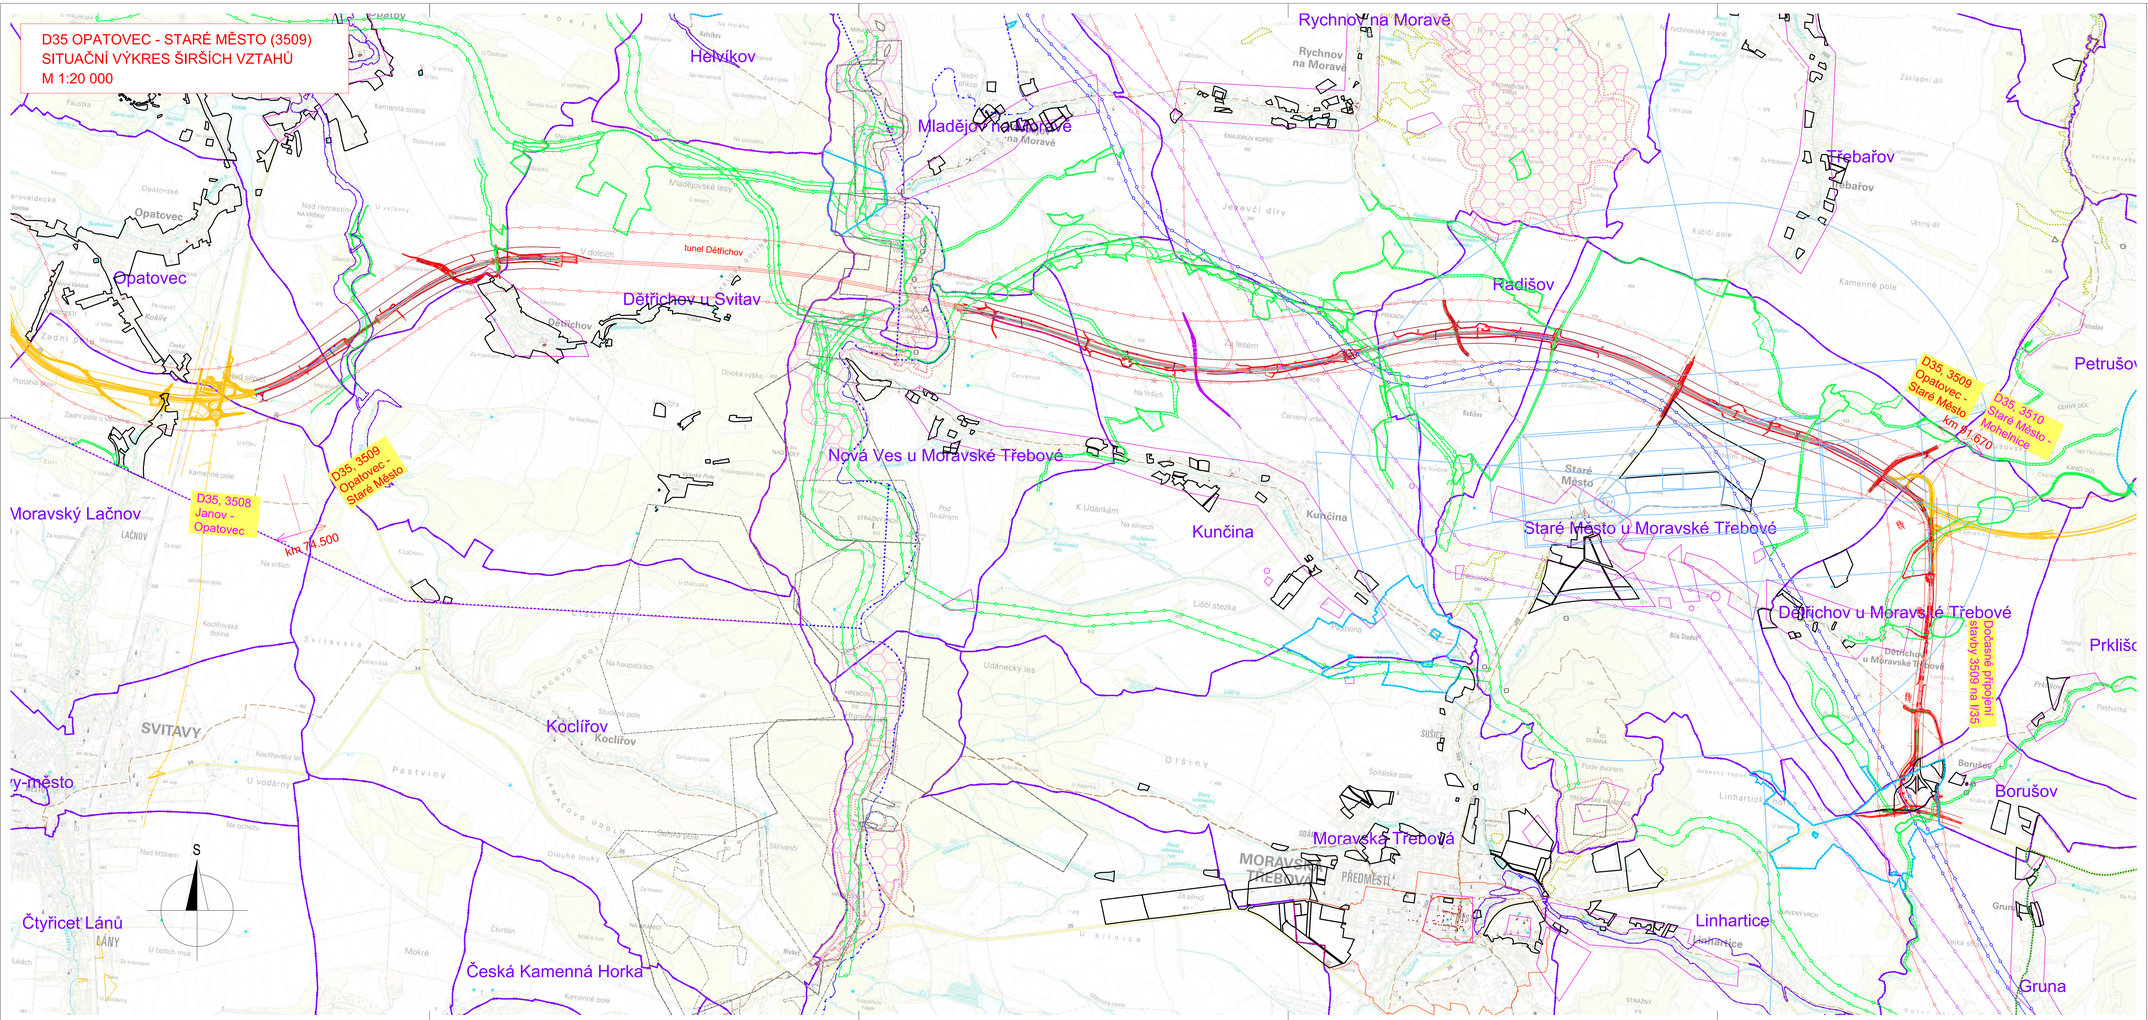

LEGENDA:

- D35 STAVBA 3509
- STAVBA JINÉHO INVESTORA
- HRANICE KATASTRALNÍHO ÚZEMÍ

KORIDORY Z ÚPD:

- KORIDOR – SILNICE
- KORIDOR – ENERGETIKA
- KORIDOR – VODA
- KORIDOR – ÚSES NRBK

PŘÍRODNÍ LIMITY:

- MCHÚ (PŘÍRODNÍ REZERVACE, PŘÍRODNÍ PAMÁTKA)
- VÝZNAMNÝ KRAJINNÝ PRVEK
- PŘÍRODNÍ PARK
- ÚSES NADREGIONÁLNÍ BIOCENTRUM STÁVAJÍCÍ/NÁVRH
- ÚSES NADREGIONÁLNÍ BIOKORIDOR STÁVAJÍCÍ/NÁVRH
- ÚSES REGIONÁLNÍ BIOCENTRUM STÁVAJÍCÍ/NÁVRH
- ÚSES REGIONÁLNÍ BIOKORIDOR STÁVAJÍCÍ/NÁVRH
- ÚSES LOKÁLNÍ BIOCENTRUM STÁVAJÍCÍ/NÁVRH
- ÚSES LOKÁLNÍ BIOKORIDOR STÁVAJÍCÍ/NÁVRH
- SOUSTAVA NATURA 2000 (PTAČÍ OBLAST, EVL)

TECHNICKÉ LIMITY:

- NÁRODNÍ KULTURNÍ PAMÁTKA
- KULTURNÍ PAMÁTKA
- PAMÁTKOVÁ REZERVACE
- PAMÁTKOVÁ ZÓNA
- OCHRANNÉ PÁSMO P.R., P.Z., K.P.
- ÚZEMÍ S ARCHEOLOGICKÝMI NÁLEZY
- ZASTAVITELNÁ PLOCHA
- CYKLOTRASY
- CHRÁNĚNÉ LOŽISKOVÉ ÚZEMÍ
- DOBÝVACÍ PROSTOR
- LOŽISKO
- PODDOLOVANÉ A SESUVNÉ ÚZEMÍ
- OCHRANNÉ PÁSMO VODNÍHO ZDROJE 1. STUPNĚ
- OCHRANNÉ PÁSMO VODNÍHO ZDROJE 2. STUPNĚ – VNITŘNÍ
- OCHRANNÉ PÁSMO VODNÍHO ZDROJE 2. STUPNĚ – VNĚJŠÍ
- CHRÁNĚNÁ OBLAST PŘIROZENÉ AKUMULACE VOD (CHOPAV)
- ZÁPLAVOVÉ ÚZEMÍ STÁVAJÍCÍ
- VZLETOVÁ PLOCHA LETIŠTĚ

D35 OPATOVEC - STARÉ MĚSTO

OBJEDNATEL:

ŘEDITELSTVÍ SILNIC A DÁLNIC ČR

Ředitelství silnic a dálnic ČR
Na Pankráci 546/56
140 00 Praha 4

Stavbu zajišťuje Správa Pardubice
Hlaváčova 902
530 02 Pardubice

ZHOTOVITEL: SUDOP GROUP_Velké projekty_RS

SPRÁVCE SPOLEČNOSTI: DOPRAVOPROJEKT BRNO
Dopravoprojekt Brno a.s., Kounicova 271/13, 602 00 Brno

SPOLEČNÍK: SUDOP PRAHA
SUDOP PRAHA a.s., Olšanská 2643/1a, 130 80 Praha 3

SPOLEČNÍK: PUDIS
PUDIS a.s., Podbabská 1014/20, 160 00 Praha 6

HLAVNÍ INŽENÝR PROJEKTU
ING. PAVEL KREJČÍ

SPOLEČNÍK: METROPROJEKT PRAHA
METROPROJEKT PRAHA a.s., I. P. Pavlova 1786/2, 120 00 Praha 2

SPOLEČNÍK: DOPRAVOPROJEKT
DOPRAVOPROJEKT a.s., Kominárska 2,4, 832 03 Bratislava

Dokumentace pro DÚR a DSP stavby 3509 na R35

C

AUTORIZACE:

SOŘADNICOVÝ SYSTÉM: S-JTSK
VÝŠKOVÝ SYSTÉM: B.p.v.

ŘEDITEL ATELIÉRU	ING. VLADIMÍR NAVRÁTIL	DOPRAVOPROJEKT BRNO Kounicova 271/13, 602 00 BRNO
HLAVNÍ INŽENÝR PROJEKTU	ING. PAVEL KREJČÍ	
ZODPOVĚDNÝ PROJEKTANT	ING. PAVEL KREJČÍ	
VYPRACOVAL	ING. MICHAL JANDA	
KONTROLOVAL	ING. VLADIMÍR NAVRÁTIL	

NÁZEV STAVBY	D35 OPATOVEC - STARÉ MĚSTO	DATUM	04/2021
		FORMÁT	
		MĚŘÍTKO	
		Č. ZAKÁZKY	19-054-41-DSP
NÁZEV ČÁSTI	SITUAČNÍ VÝKRESY	ÚČEL	DSP
NÁZEV VÝKRESU	SITUAČNÍ VÝKRES ŠIRŠÍCH VZTAHŮ	Č. SOUPRAVY	Č. PŘÍLOHY C.1

OKOPIROVÁNÍ CELÉ, ČÁSTEČNÉ PŘEDÁNÍ NA TŘETÍ OSOBY PŘÍSLUŠNÉ DOKUMENTY Z DŮVODU VÝHRADŮ, Č. JEHO ČÁSTI, MŮŽE BÝT KOPÍROVÁNO NEBO JINÝM ZPŮSOBEM RozŠIŘOVÁNO POUZE PO PŘEDCHOZÍM SOUHLASU DOPRAVOPROJEKT BRNO a.s.