O1
O2

Pracovní místo
dlouhodobé
dvoupruh
krajnice
možné zúžení pravého pruhu

OD 210

Třípruh a směrově nerozdělený čtyřpruh obdobně

1) Případné snížení rychlosti dle šířky pruhu x (viz schéma 034), délky pracovního místa, intenzity provozu a dalších místních podmínek.

U podélné uzávěry delší než 500 m se opakuje každých max. 500 m.

Pokud pracoviště při přerušení prací (mimo pracovní dobu) nepředstavuje vysoké nebezpečí, značky B20a se zruší nebo se rychlost zvýší

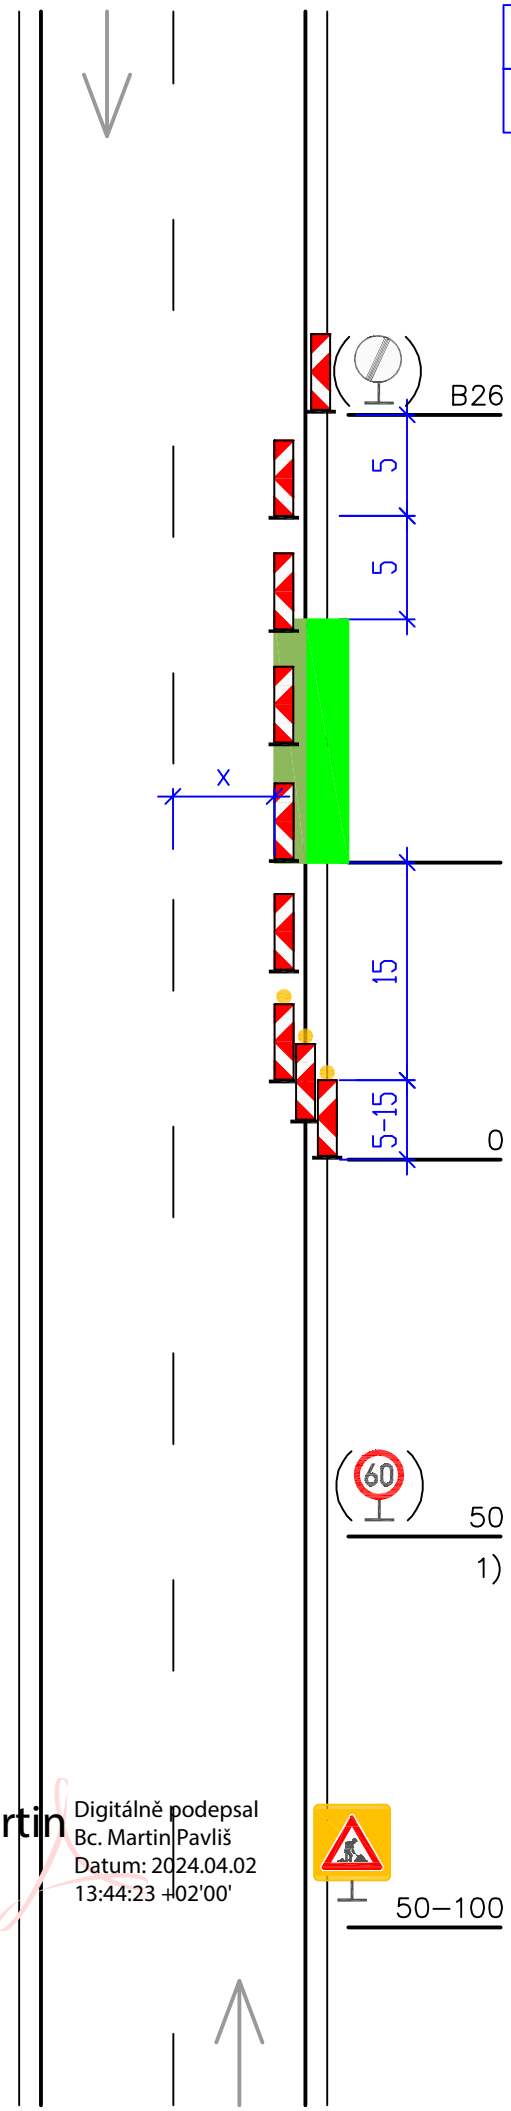

Bc. Martin Pavliš

Digitálně podepsal Bc. Martin Pavliš
Datum: 2024.04.02 13:44:23 +02'00'

Kóty jsou v metrech

24. listopadu 2023