


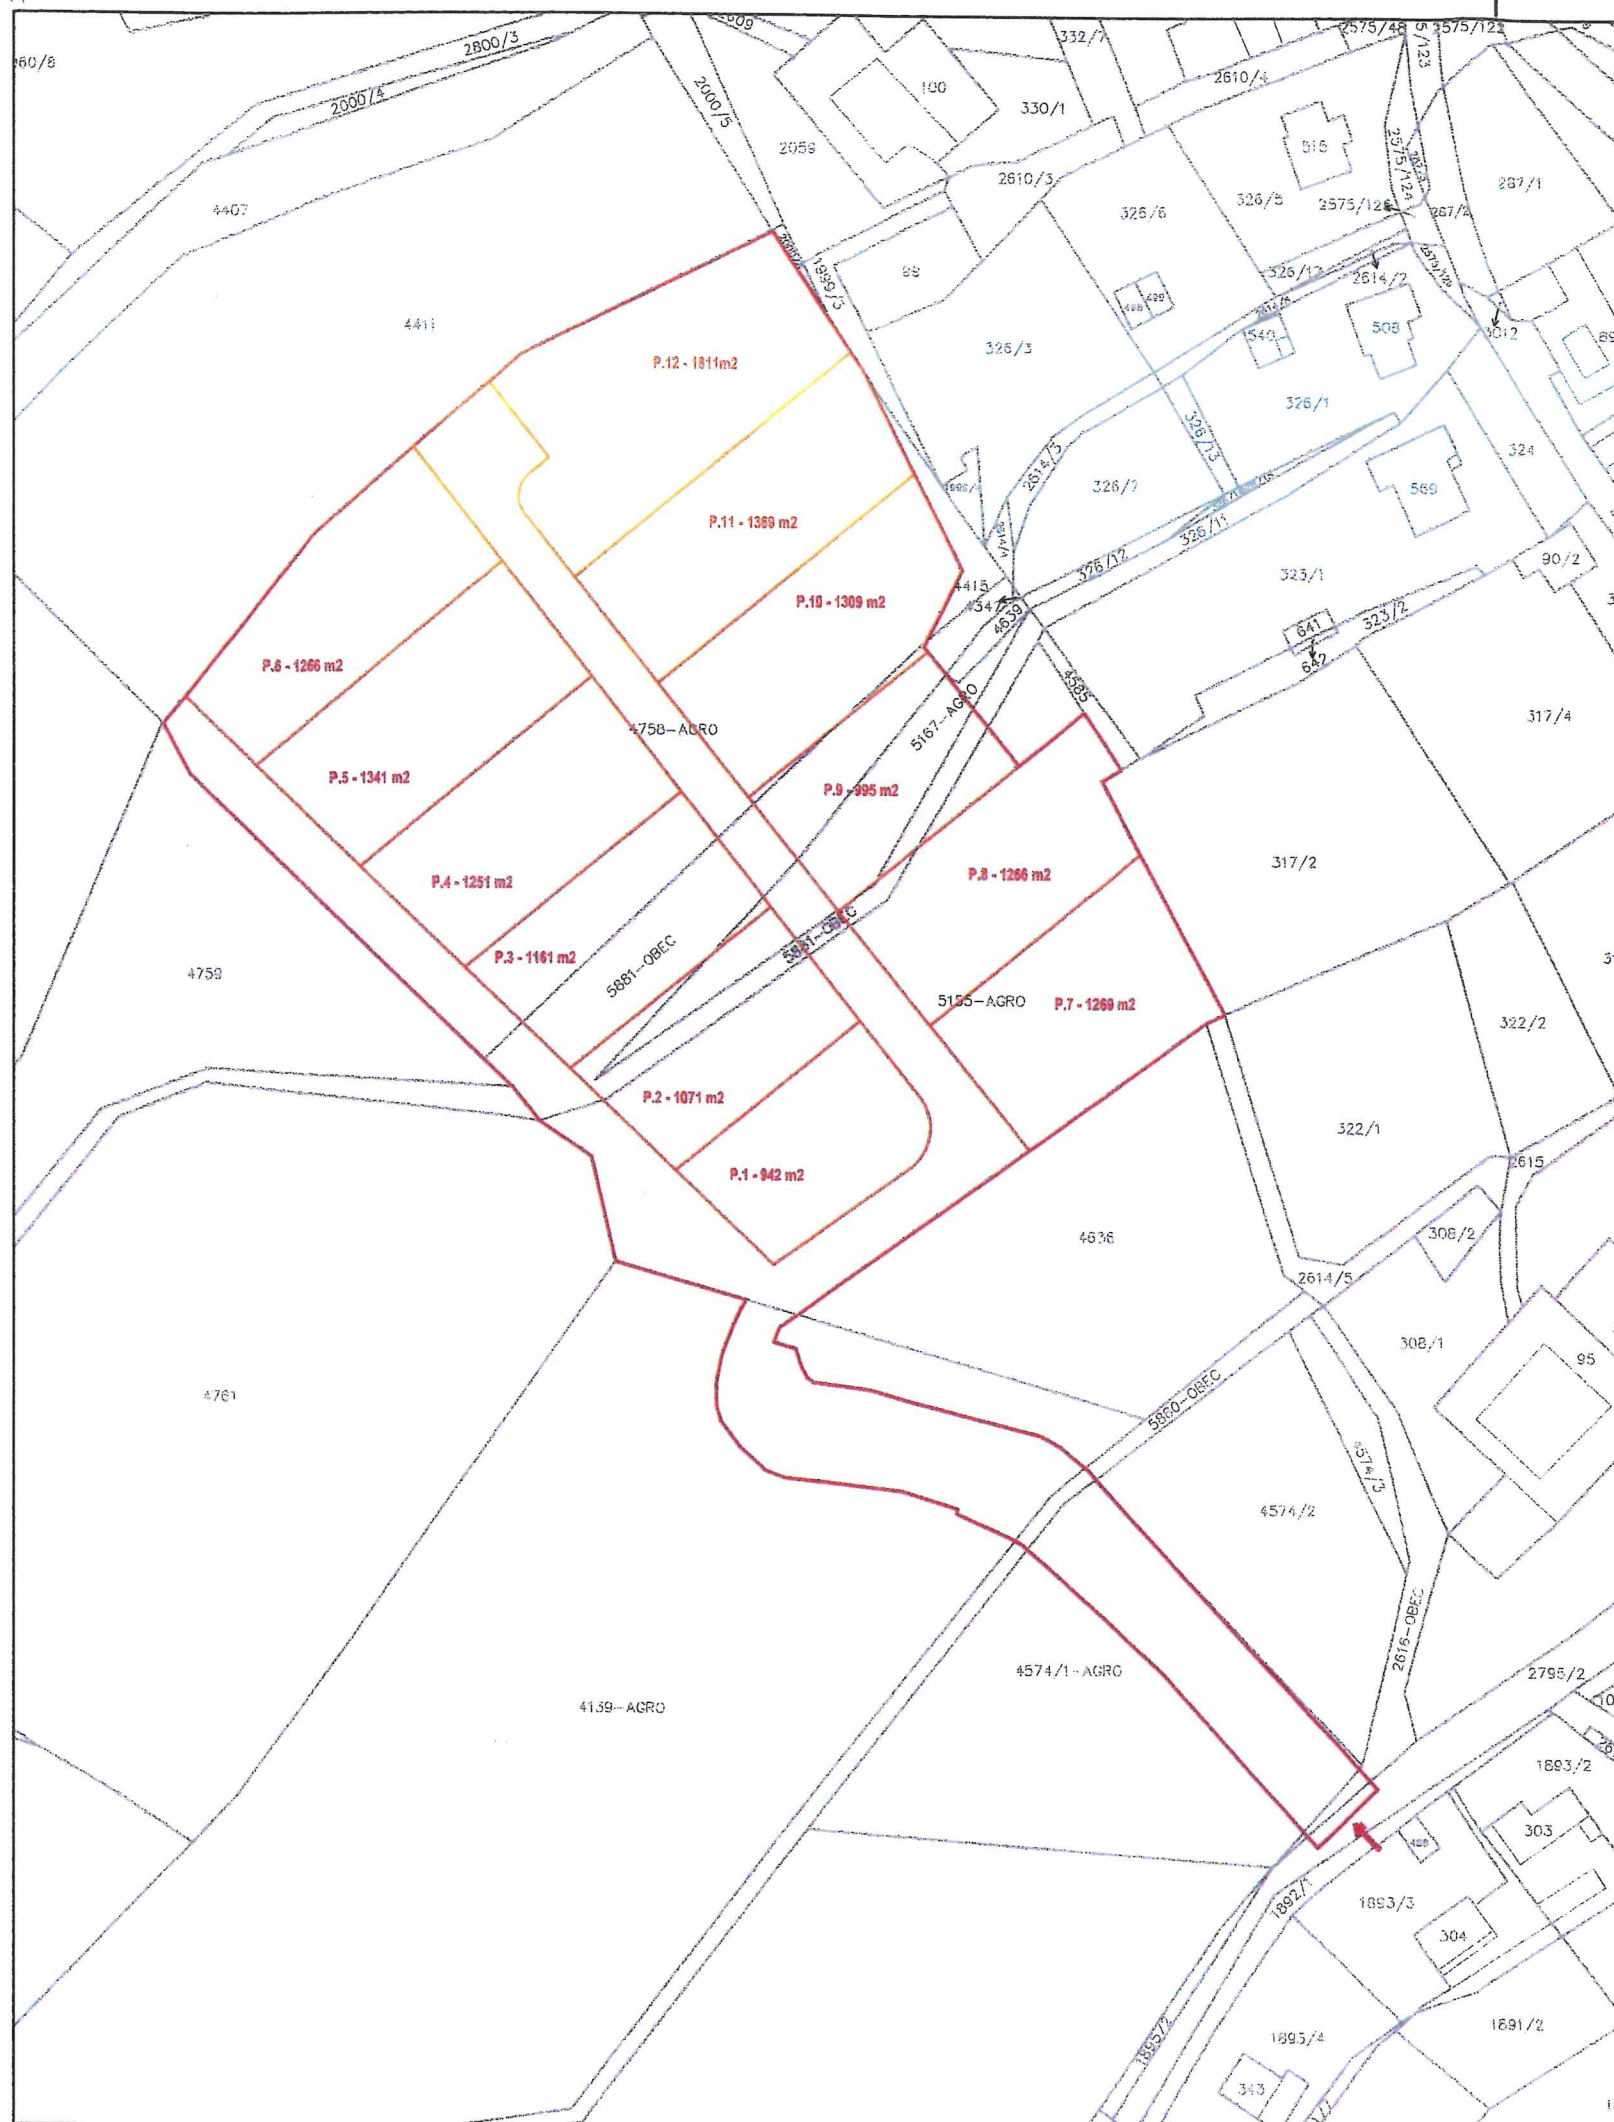

## PARCELY

| P.Č.   | PLOCHA | DRUH           | VLASTNÍK                                    |                                                |
|--------|--------|----------------|---------------------------------------------|------------------------------------------------|
| 2795/2 | 1346   | OSTATNÍ PLOCHA | Obec Kunčina, č. p. 204, 56924 Kunčina      |                                                |
| 2616   | 437    | OSTATNÍ PLOCHA | Obec Kunčina, č. p. 204, 56924 Kunčina      |                                                |
| 4574/1 | 3420   | ORNÁ PŮDA      | AGRO Kunčina a.s., č. p. 290, 56924 Kunčina | BPEJ 5.31.01 - 3420 m2                         |
| 5880   | 1304   | ORNÁ PŮDA      | Obec Kunčina, č. p. 204, 56924 Kunčina      | BPEJ 5.56.00 - 59 m2<br>BPEJ 5.31.01 - 1245 m2 |
| 4139   | 15839  | ORNÁ PŮDA      | AGRO Kunčina a.s., č. p. 290, 56924 Kunčina | BPEJ 5.31.01 - 15839 m2                        |
| 5155   | 5748   | ORNÁ PŮDA      | AGRO Kunčina a.s., č. p. 290, 56924 Kunčina | BPEJ 5.31.01 - 5748 m2                         |
| 5881   | 1791   | ORNÁ PŮDA      | Obec Kunčina, č. p. 204, 56924 Kunčina      | BPEJ 5.31.01 - 1791 m2                         |
| 5167   | 757    | ORNÁ PŮDA      | AGRO Kunčina a.s., č. p. 290, 56924 Kunčina | BPEJ 5.31.01 - 757 m2                          |
| 4758   | 10500  | ORNÁ PŮDA      | AGRO Kunčina a.s., č. p. 290, 56924 Kunčina | BPEJ 5.31.01 - 10500 m2                        |

## NAVRŽENÉ PARCELY

| OZN  | PLOCHA m <sup>2</sup> |
|------|-----------------------|
| P.1  | 894                   |
| P.2  | 1059                  |
| P.3  | 1148                  |
| P.4  | 1238                  |
| P.5  | 1328                  |
| P.6  | 1254                  |
| P.7  | 1256                  |
| P.8  | 1254                  |
| P.9  | 984                   |
| P.10 | 1297                  |
| P.11 | 1358                  |
| P.12 | 1803                  |

## NAVRŽENÉ PLOCHY

| NÁZEV                | PLOCHA m <sup>2</sup> |
|----------------------|-----------------------|
| PLOCHA PRO BYDLENÍ   | 14.873                |
| KOMUNIKACE-ASFALT    | 2.091                 |
| KOMUNIKACE-KRAJNICE  | 343                   |
| ZELEŇ                | 1.866                 |
| VEŘEJNÉ PROSTRANSTVÍ | 1.437                 |
| CELKEM               | 20.610                |

## Legenda:

- Hranice parcel
- 461/3 parcelní číslo
- Stavbou dotčený prostor
- Vstup do zájmového prostoru
- Navrhované parcely

|                                                             |                                  |                                |                      |
|-------------------------------------------------------------|----------------------------------|--------------------------------|----------------------|
| Vypracoval<br>Josef Pospíšil                                | Zodp. projektant<br>Jan Vojtíšek | Tech. kontrola<br>Jan Vojtíšek |                      |
| Kreslil<br>Josef Pospíšil                                   |                                  |                                |                      |
| Investor<br>AGRO Kunčina a.s., Kunčina 2920, 569 24 Kunčina |                                  |                                | formát<br>A1         |
| Akce                                                        |                                  |                                | datum<br>09/2023     |
|                                                             |                                  |                                | účel<br>DSP          |
|                                                             |                                  |                                | č. zakázky<br>23-004 |
|                                                             |                                  |                                | č. kopie             |
|                                                             |                                  |                                | archivní č. 23-004   |
|                                                             |                                  |                                | Měřítko<br>1:500     |
|                                                             |                                  |                                | č. výkresu<br>C.2    |

