

Ověřeno ve smyslu územního
rozhodnutí č.j.: 34590-17/OV-
hal / 6971-2017 ze dne 27.

února 2019



Handwritten signature in blue ink.




C.1

Souřadnicový systém S-JTSK, Výškový systém Bpv

Objednatel:  ŘEDITELSTVÍ SILNIC A DÁLNIC ČR NA PANKRÁCI 56, 145 05 PRAHA 4 D35 OSTROV - STARÉ MĚSTO ŘEDITELSTVÍ SILNIC A DÁLNIC ČR	ÚSEK 09
--	------------------------------

Zhotovitel: SUDOP GROUP C			Hlavní inženýr projektu: Ing. Pavel Krejčí
Správce společnosti:  Dopravoprojekt Brno a.s., Kounicova 271/13, 602 00 Brno	Společník:  SUDOP PRAHA a.s., Olšanská 2643/1a, 130 80 Praha 3	Společník:  DOPRAVOPROJEKT a.s., Kominárska 2,4, 832 03 Bratislava	

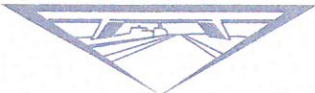
ŘEDITEL ATELIÉRU	ING. VLADIMÍR NAVRÁTIL	DOPRAVOPROJEKT BRNO  Kounicova 271/13, 602 00 BRNO	
HLAVNÍ INŽENÝR PROJEKTU	ING. PAVEL KREJČÍ		
ZODPOVĚDNÝ PROJEKTANT	ING. PAVEL KREJČÍ		
VYPRACOVAL			
KONTROLOVAL	ING. PAVEL KREJČÍ		
NÁZEV STAVBY		DATUM	05/2017
D35, 3509 Opatovec - Staré Město		FORMÁT	3 A4
		MĚŘÍTKO	1:50 000
		Č. ZAKÁZKY	15-062-A1-DUR
		ÚČEL	DUR
		PŘÍLOHA	Č. SOUPRAVY
PŘEHLEDNÁ SITUACE		2	C.1

D35, 3509 Opatovec - Staré Město
Přehledná situace
M 1:50 000

Ověřeno ve smyslu územního
rozhodnutí č.j.: 34590-17/OV-
hal / 6971-2017 ze dne 27.
února 2019



Alaš

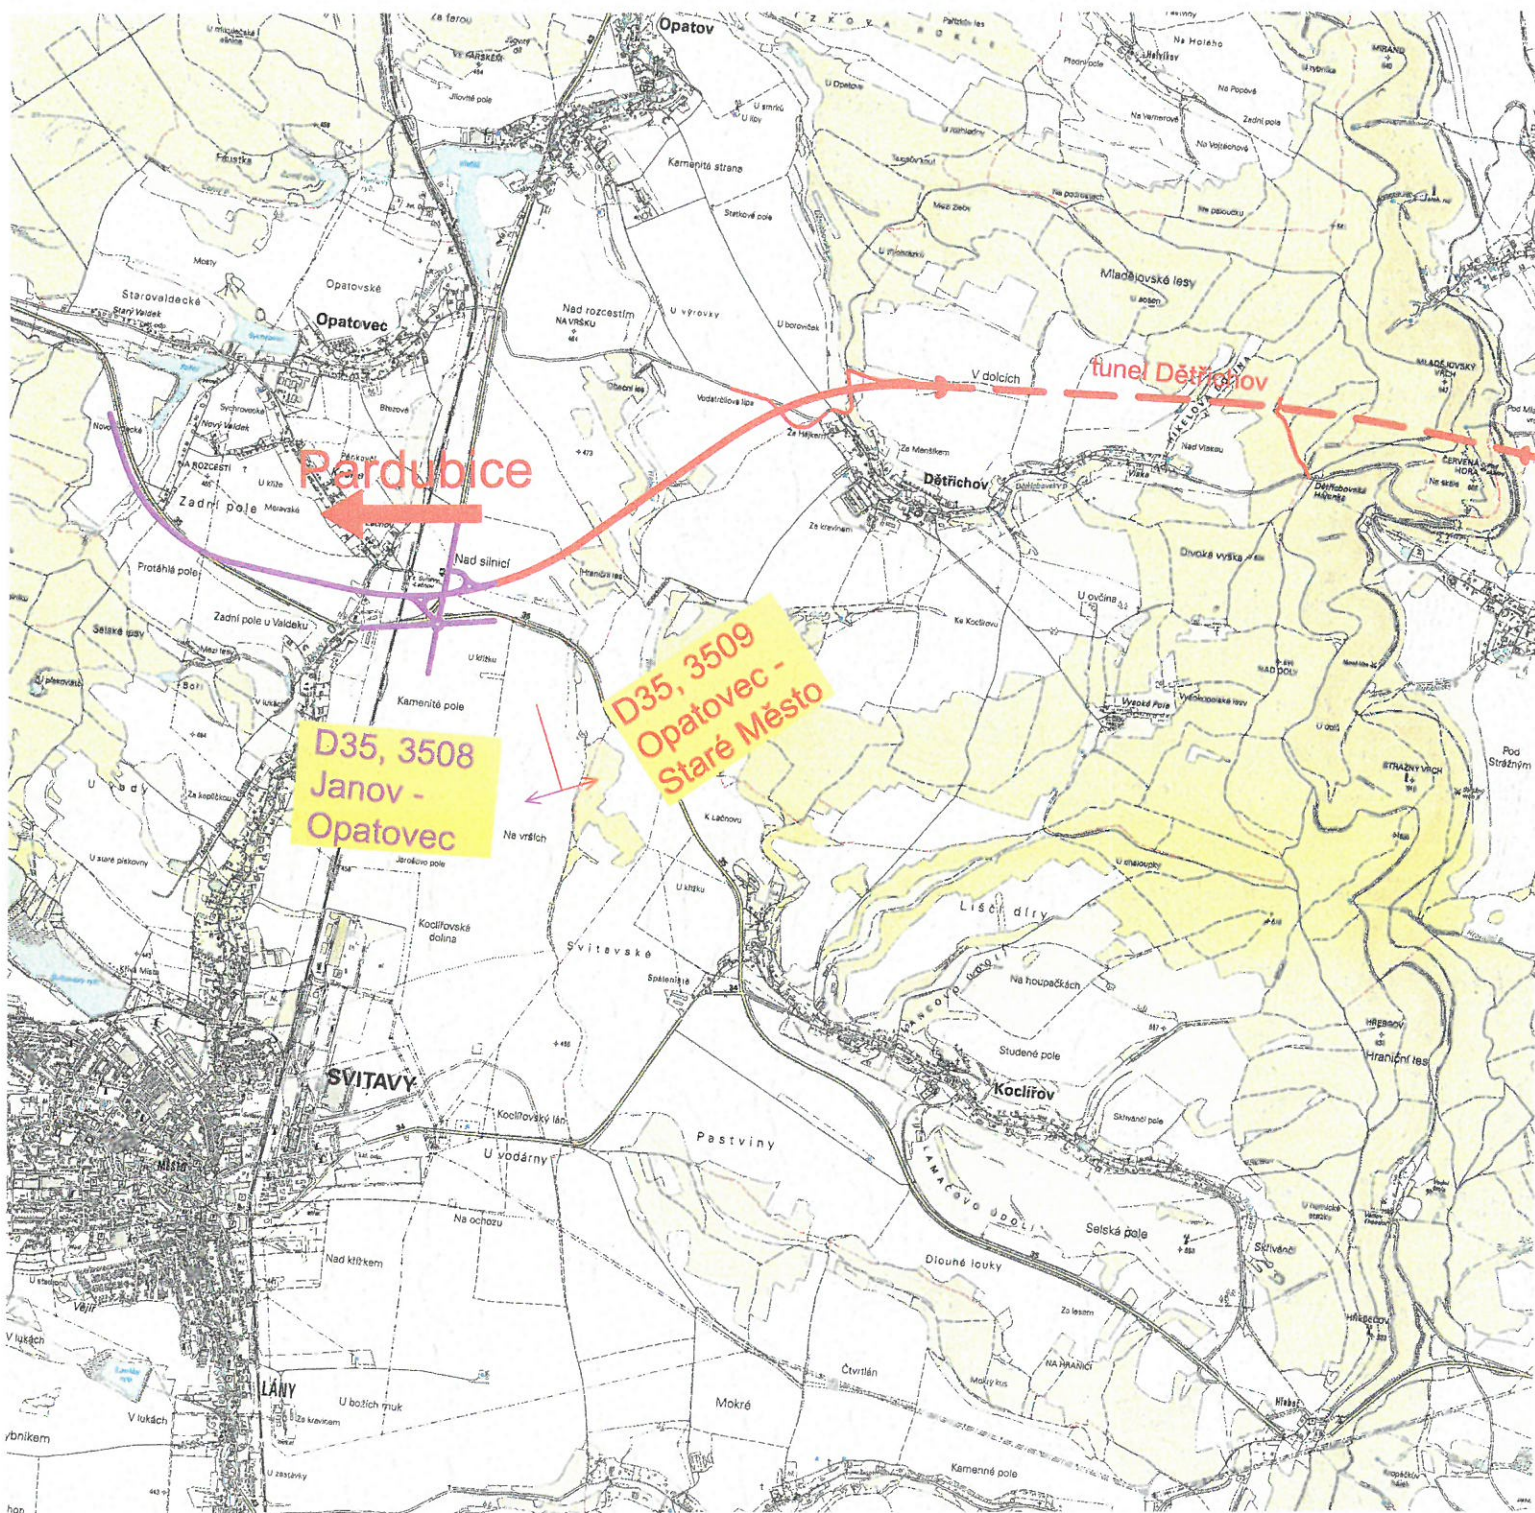

Ověřeno ve smyslu územního
rozhodnutí č.j.: 34590-17/OV-
hal / 6971-2017 ze dne 27.
února 2019



Handwritten signature

