


Dopravní omezení silnice II/368 Moravská Třebová křižovatka Kunčina II. etapa.

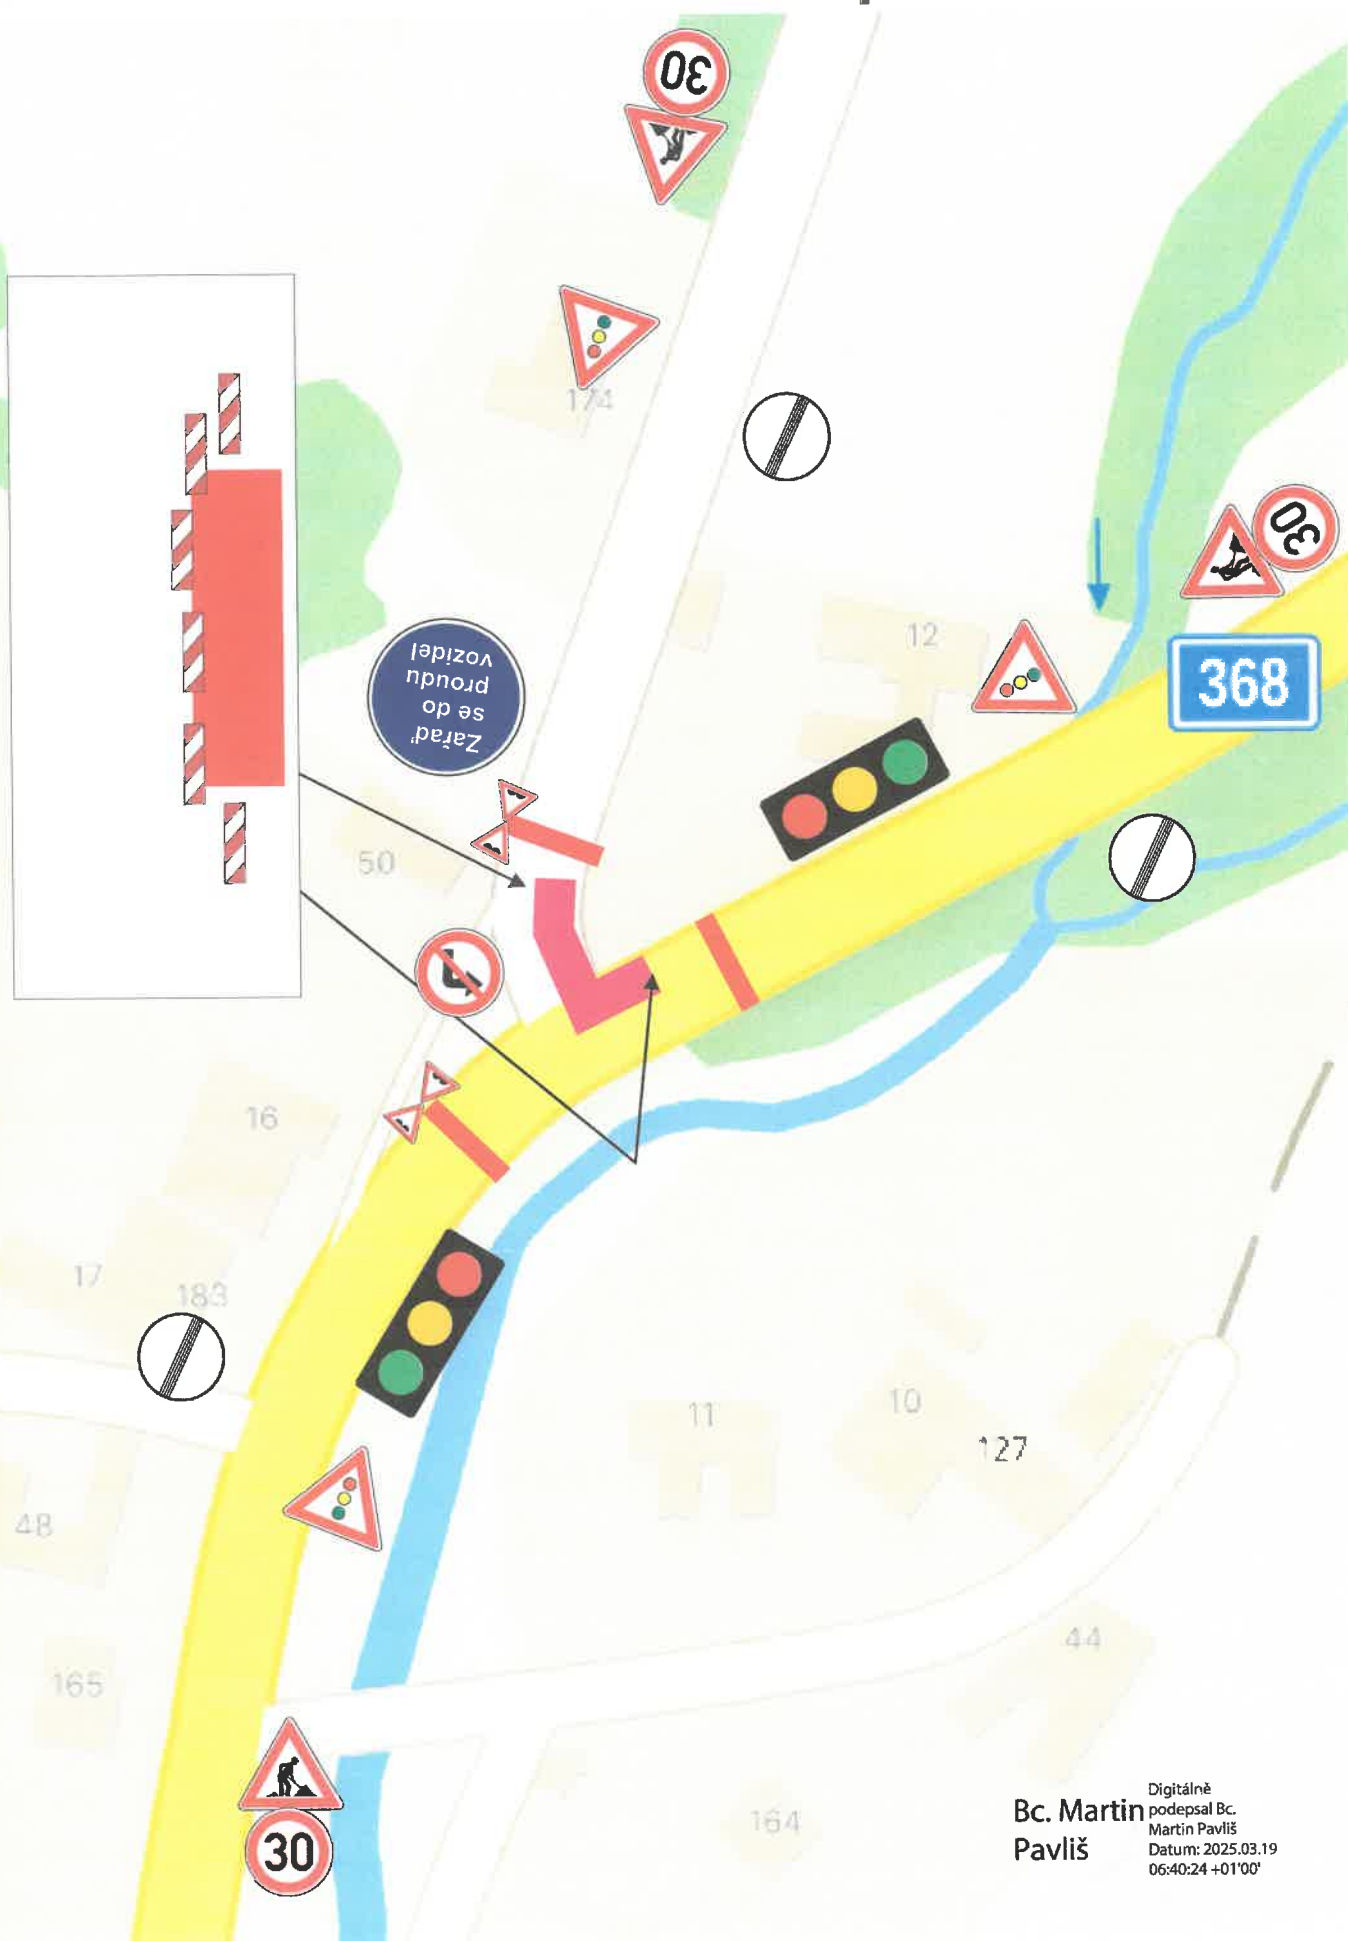

Bc. Martin
Pavliš

Digitálně
podepsal Bc.
Martin Pavliš
Datum: 2025.03.19
06:40:24 +01'00'