


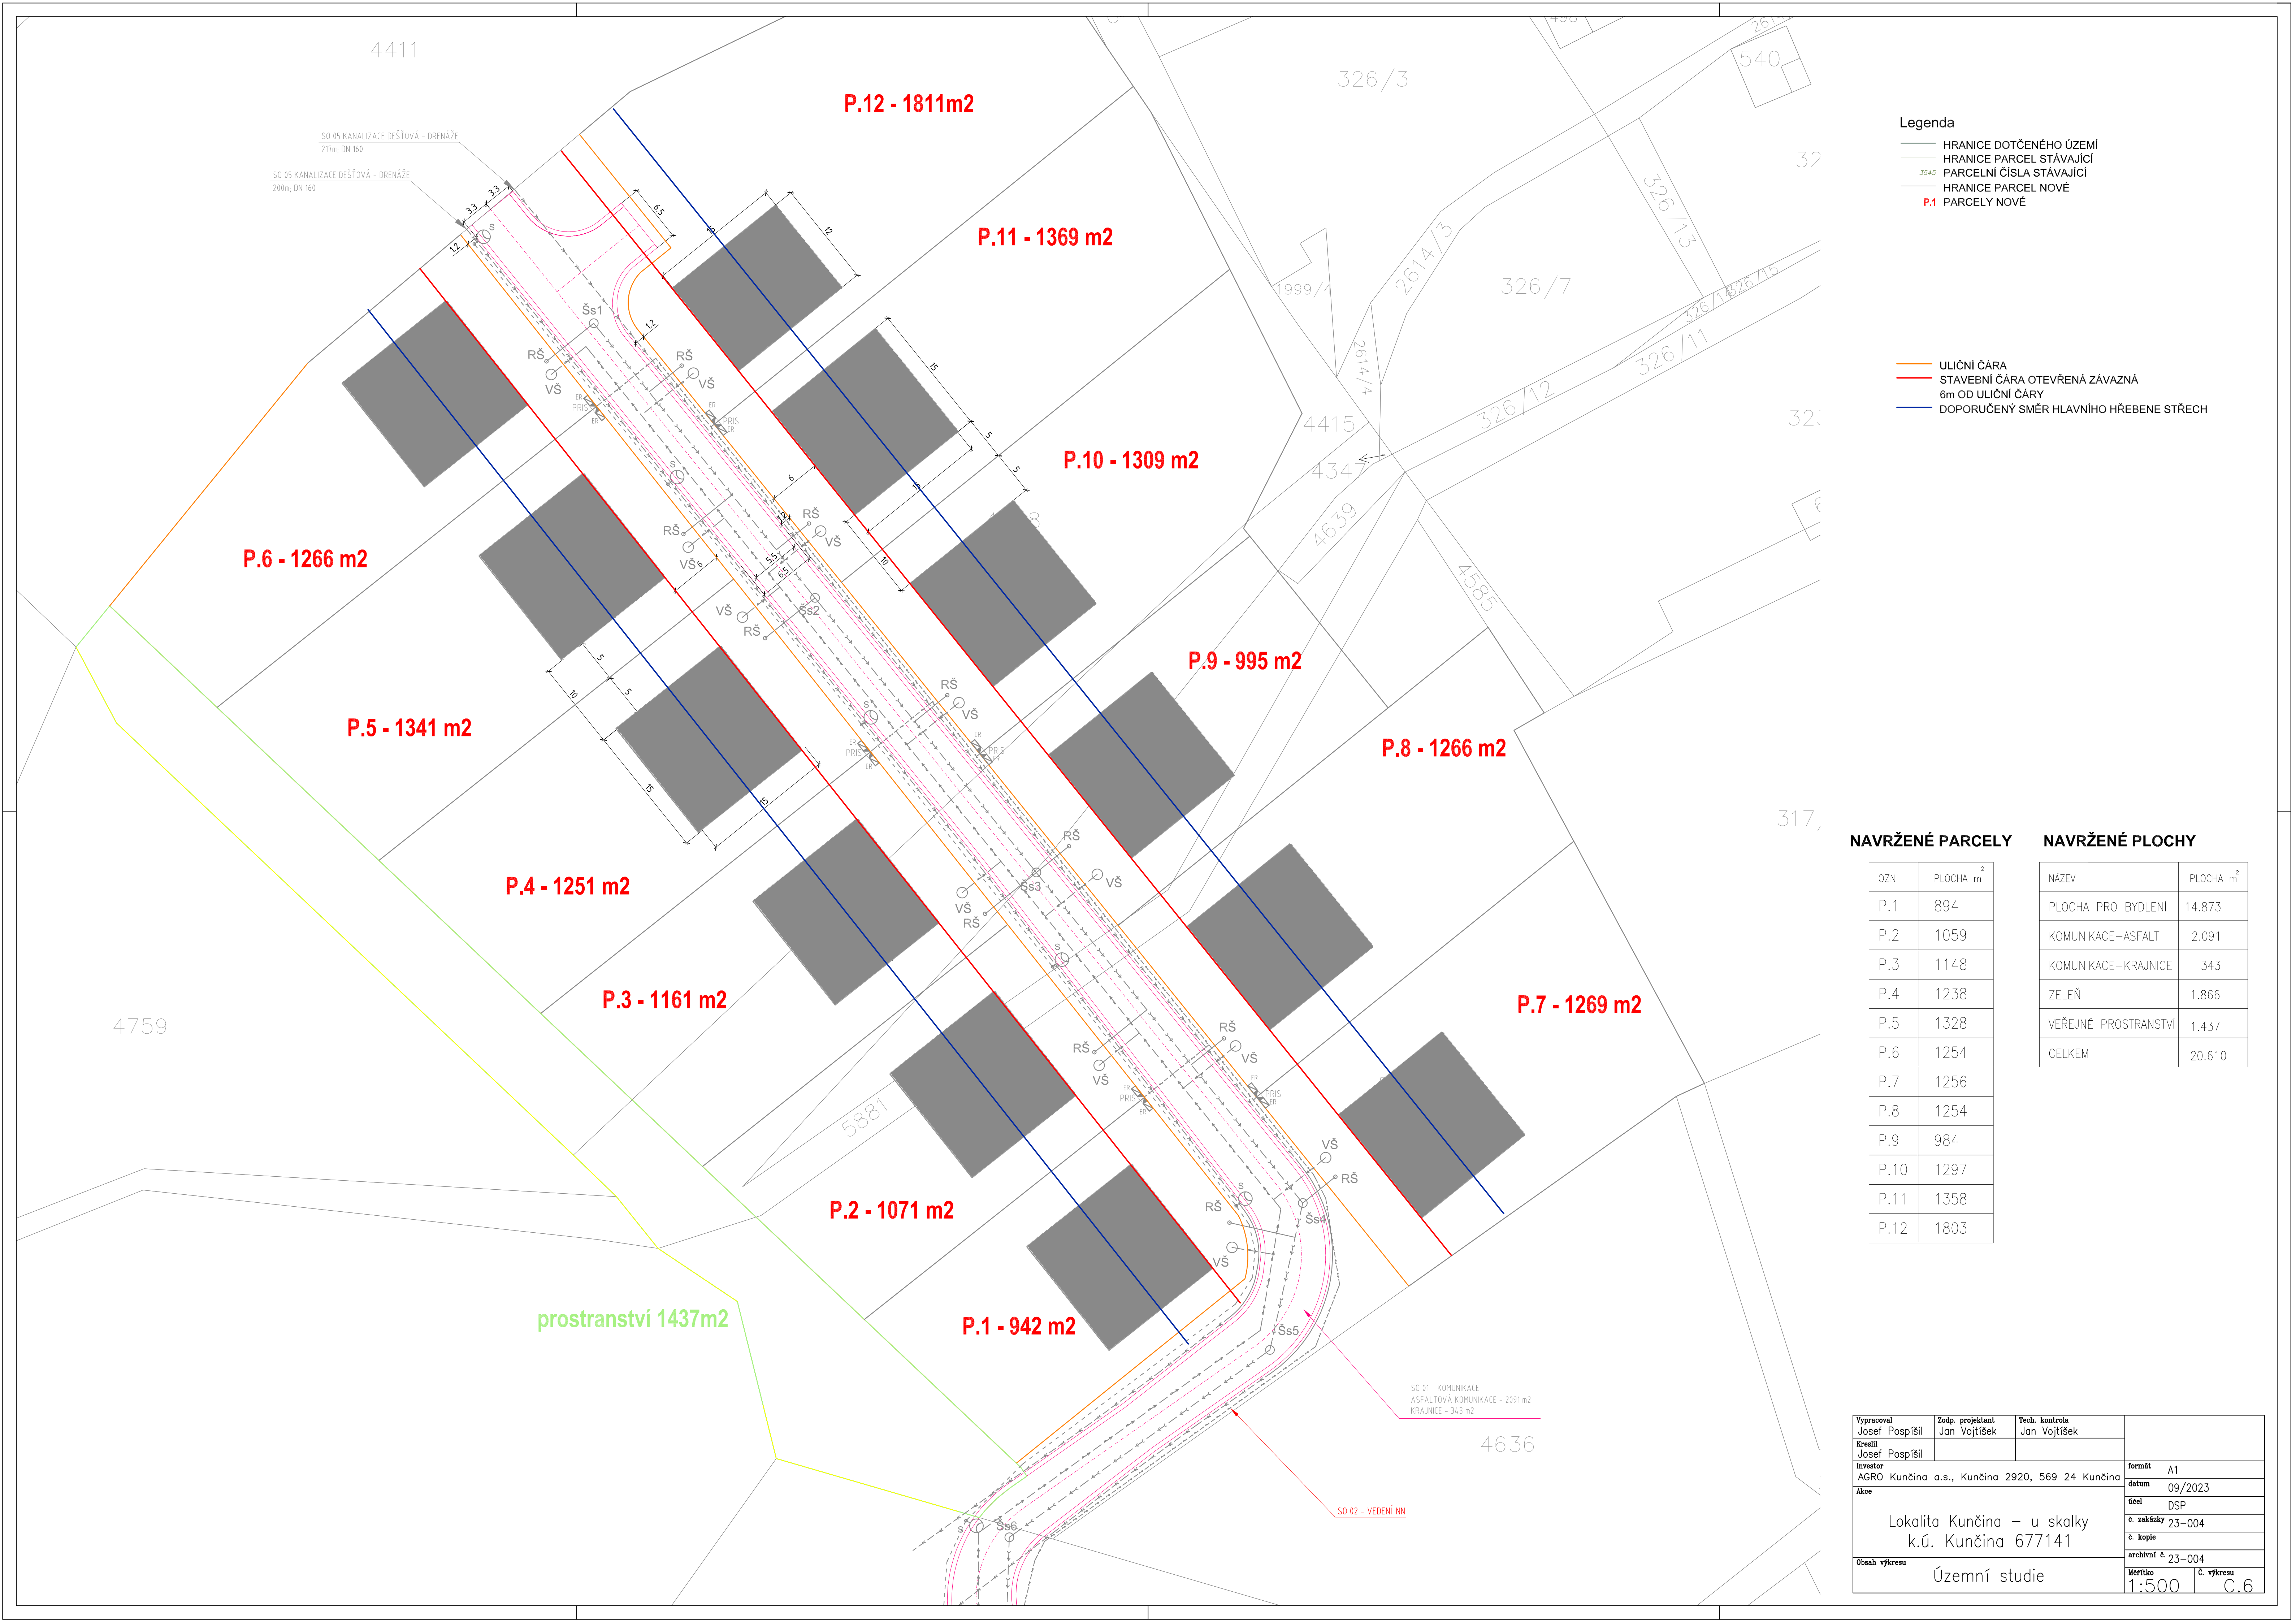

- Legenda**
 - HRANICE DOTČENÉHO ÚZEMÍ
 - HRANICE PARCEL STÁVAJÍCÍ
 - PARCELNÍ ČÍSLA STÁVAJÍCÍ
 - HRANICE PARCEL NOVÉ
 - P.1 PARCELY NOVÉ
- ULIČNÍ ČÁRA
 - STAVEBNÍ ČÁRA OTEVŘENÁ ZÁVAZNÁ
6m OD ULIČNÍ ČÁRY
 - DOPORUČENÝ SMĚR HLAVNÍHO HŘEBENE STŘECH

NAVRŽENÉ PARCELY		NAVRŽENÉ PLOCHY	
OZN	PLOCHA m ²	NÁZEV	PLOCHA m ²
P.1	894	PLOCHA PRO BYDLENÍ	14.873
P.2	1059	KOMUNIKACE-ASFALT	2.091
P.3	1148	KOMUNIKACE-KRAJNICE	343
P.4	1238	ZELEŇ	1.866
P.5	1328	VEŘEJNÉ PROSTRANSTVÍ	1.437
P.6	1254	CELKEM	20.610
P.7	1256		
P.8	1254		
P.9	984		
P.10	1297		
P.11	1358		
P.12	1803		

Vypracoval Josef Pospíšil	Zodp. projektant Jan Vojtíšek	Tech. kontrola Jan Vojtíšek	
Kreslil Josef Pospíšil			
Investor AGRO Kunčina a.s., Kunčina 2920, 569 24 Kunčina			formát A1
Akce			datum 09/2023
Lokalita Kunčina – u skalky k.ú. Kunčina 677141			č. zakázky 23-004
			č. kopie
			archivní č. 23-004
Obsah výkresu Územní studie			Mřítko 1:500
			č. výkresu C.6