

1.

2.

3.

**MĚSTSKÝ ÚŘAD**  
391 01 Masovská Třebová

*[Handwritten signature]*

Obor výstavby a ÚP měÚ M. Třebová  
ověřil dokumentaci dne: 5. 12. 2016  
pod č.j. MUMT- 34770/2016 -OVUP/


AVRŽENÁ VEŘEJNÁ ČÁST GRAV. PŘÍPOJKY (POVOLENÁ ÚZEMNÍM ROZHODNUTÍM)

AVRŽENÁ VEŘEJNÁ ČÁST TLAK. PŘÍPOJKY (POVOLENÁ ÚZEMNÍM ROZHODNUTÍM)

PROJEKTOVANÁ GRAVITAČNÍ SPLAŠKOVÁ KANALIZACE - VS Chrudim 05/2014

PROJEKTOVANÁ TLAKOVÁ KANALIZACE - VS Chrudim 05/2014

Vypracoval: Petr Šmaus <i>[Handwritten signature]</i>	Technická kontrola: Ing. Pavel Brůna <i>[Handwritten signature]</i>	<b>RECPROJEKT s.r.o.</b> Fáblovka 404, Pardubice IČ 260 14 327, tel. 776 709 092 <a href="http://www.recprojekt.cz">www.recprojekt.cz</a>
Obec: Kunčina Kunčina 204, 569 24 Kunčina		

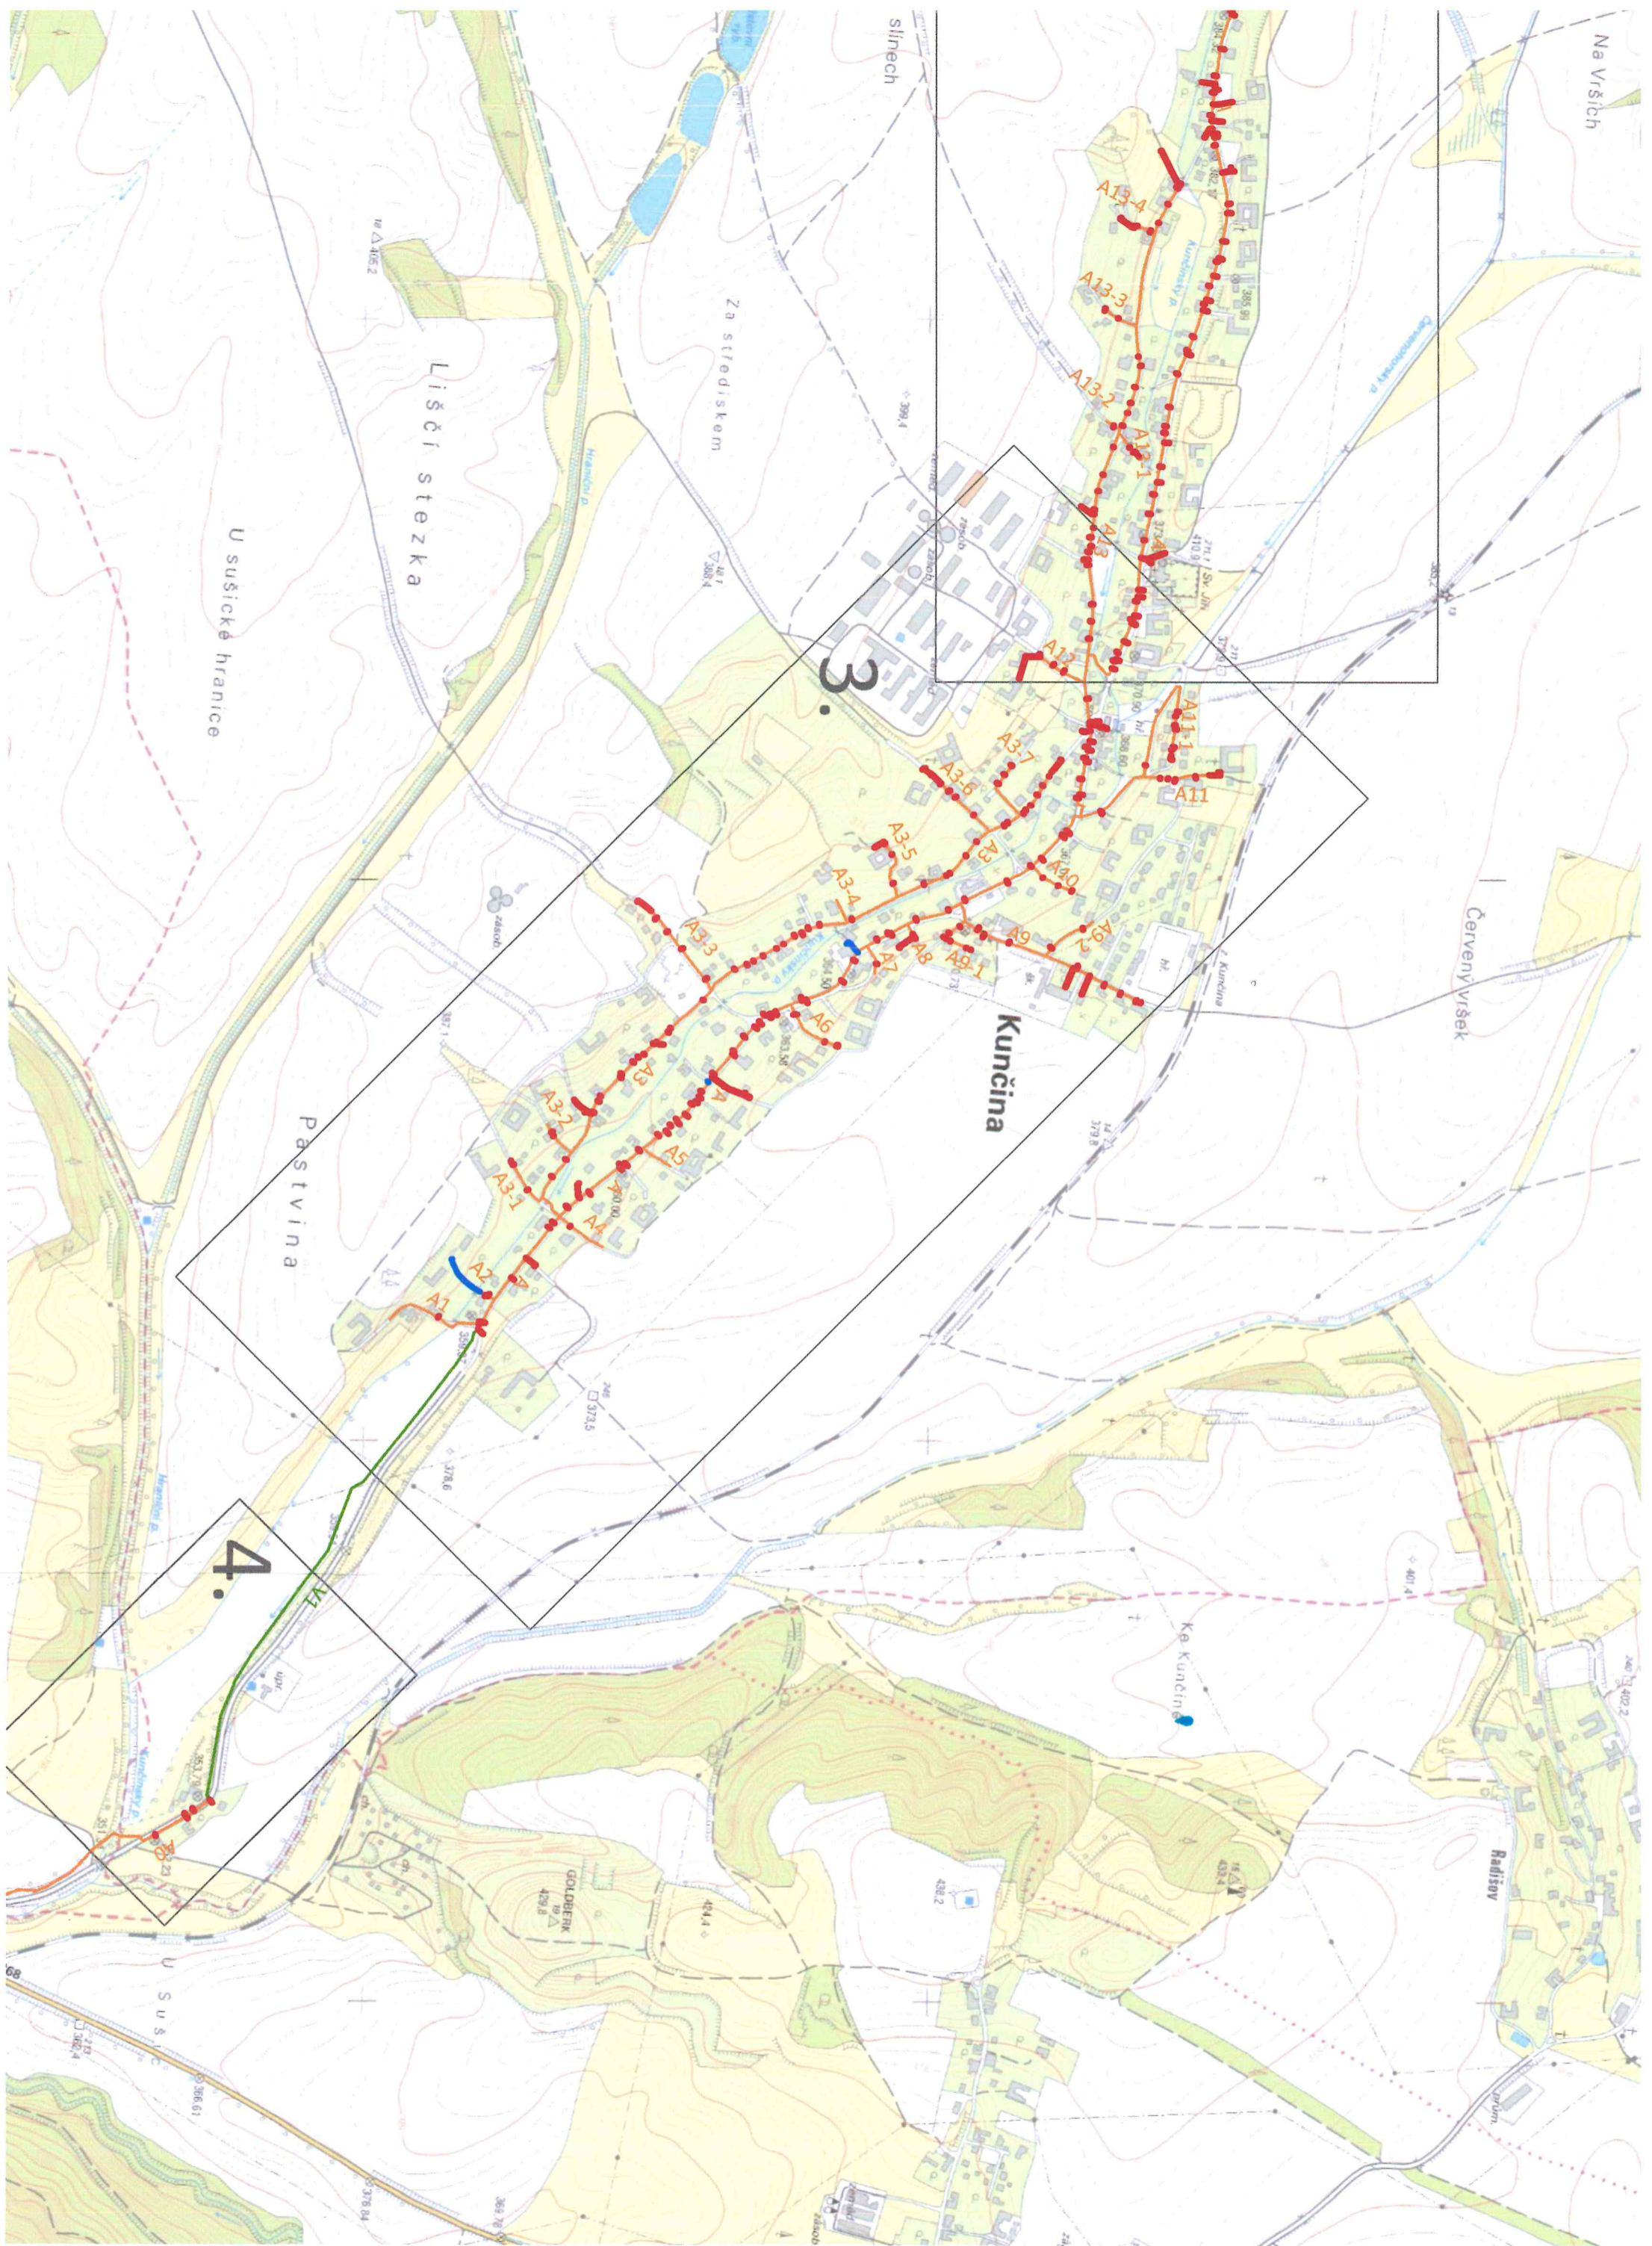

3.

4.